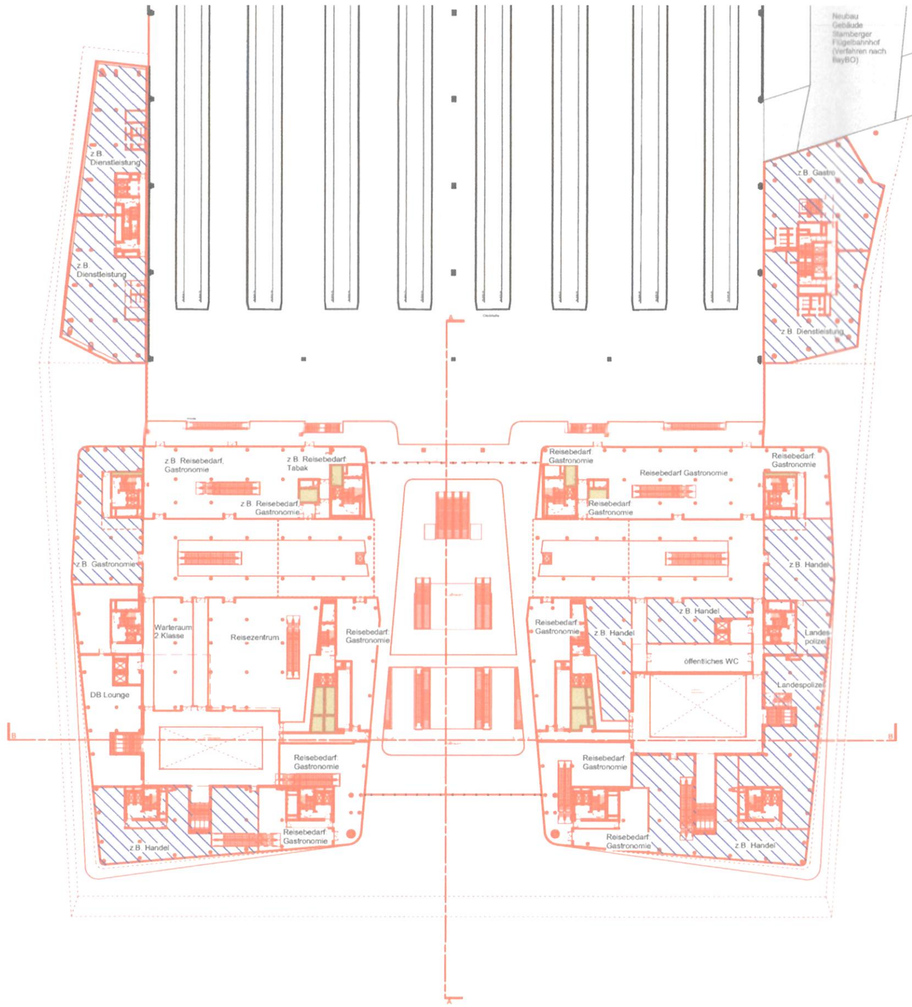


Einzelhandel (od. Dienstleistung, Gastronomie), bahnfremd:

ca. 4.800 qm

## Legende:

- Planfeststellungsumgriff PFA - 2
- Planfestgestellt durch Projekt 2.SBSS
- Vorhaltemaßnahme Rohbau UG NEG
- Bestand
- Neubau / Änderung
- bahnfremde Nutzung

Die im Stadtratsbeschluss vom 25.04.2007 beabsichtigte Begrenzung für den bahnfremden Einzelhandel von 20.000m2 Geschossfläche wird eingehalten.

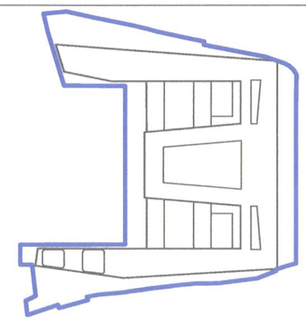

**4234_--------_A101_000000_P211.031_PGR_E--_O1_C000_-_E**

Genehmigungsvermerk Eisenbahn-Bundesamt

| Index | Änderungen bzw. Ergänzungen | Planungsstand |
|---|---|---|
| | | |

**Genehmigungsplanung: Unterlage für eine Entscheidung nach § 18 AEG**

Vorhabenträgerin:

DB Station&Service AG DB NETZE
Bahnhofsmanagement München
Bayerstraße 10a
80335 München
Datum Unterschrift

DB Energie GmbH DB NETZE
Energieversorgung Süd
Betriebsbereich Süd
Richelstraße 3,
80634 München
Datum Unterschrift

Andreas Peller
I.ET-S-S

Planzeichen Nr.: A011004PLPE__LP__01_06
Projekt-Nr.: G.011.710155

| | Datum | Name |
|---|---|---|
| gez. | 31.10.2022 | Santa Maria |
| bearb. | 31.10.2022 | Santa Maria |
| gepr. | 31.10.2022 | Klemp |

Planverfasser:
AUER WEBER
Auer Weber Assoziierte GmbH
Sandstraße 33
80335 München
Datum 31.10.2022 Unterschrift

Höhensystem: DHHN
Koordinatensystem: Gauss-Krüger
Ursprungsplan: -
Blattgröße: A2
Maßstab: 1:1000

Vorhaben:

**Änderung der bestehenden Eisenbahnbetriebsanlage**
**Bahnhof München Hauptbahnhof**
**(Bahnhof Nummer: 4234)**
**Planfeststellungsabschnitt 2: Ersatz des vorhandenen Empfangsgebäudes durch einen Neubau**

Planart: **Grundriss**

Planinhalt:

**Planfeststellungsabschnitt 2:**
**Strecke 5500, km 0,000 bis 0,083**

**19.4._GR_Empfangsgebaeude_und_Randbauten_E+1 _Sortimentsmix**