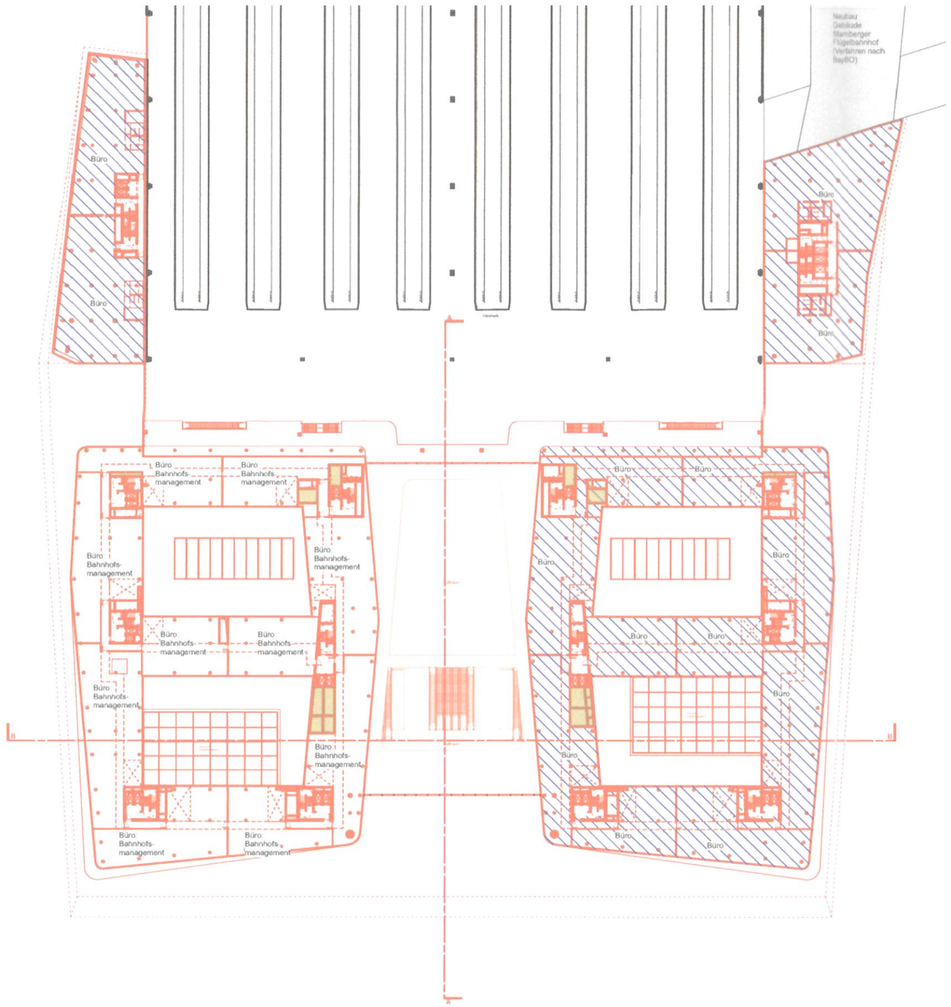

Legende:

- Planfeststellungsumgriff PFA - 2
- Planfestgestellt durch Projekt 2.SBSS
- Vorhaltemaßnahme Rohbau UG NEG
- Bestand
- Neubau / Änderung
- bahnfremde Nutzung

Die im Stadtratsbeschluss vom 25.04.2007 beabsichtigte Begrenzung für den bahnfremden Einzelhandel von 20.000m2 Geschossfläche wird eingehalten.

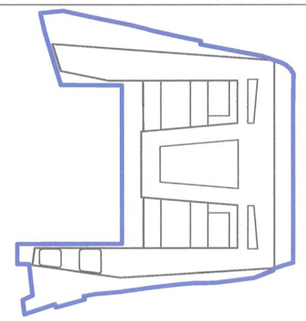

4234_--------_A101_000000_P211.031_PGR_E--_O3_C000_-_E

Genehmigungsvermerk Eisenbahn-Bundesamt

Index	Änderungen bzw. Ergänzungen	Planungsstand

Genehmigungsplanung: Unterlage für eine Entscheidung nach § 18 AEG

Vorhabenträgerin:

DB Station&Service AG
Bahnhofsmanagement München
Bayerstraße 10a
80335 München
Datum Unterschrift

DB Energie GmbH
Energieversorgung Süd
Betriebsbereich Süd
Richelstraße 3
80634 München
Datum Unterschrift

Planzeichen Nr.:	A011004PLPE__LP__01_06	
Projekt-Nr.:	G.011.710155	
	Datum	Name
gez.	31.10.2022	Santa Maria
bearb.	31.10.2022	Santa Maria
gepr.	31.10.2022	Klemp

Planverfasser:

Auer Weber Assoziierte GmbH
Sandstraße 33
80335 München
Datum 31.10.2022 Unterschrift

Höhensystem: DHHN
Koordinatensystem: Gauss-Krüger
Ursprungsplan: -
Blattgröße: A2
Maßstab: 1:1000

Vorhaben:

Änderung der bestehenden Eisenbahnbetriebsanlage
Bahnhof München Hauptbahnhof
(Bahnhof Nummer: 4234)
Planfeststellungsabschnitt 2: Ersatz des vorhandenen Empfangsgebäudes durch einen Neubau

Planart: **Grundriss**

Planinhalt:

Planfeststellungsabschnitt 2:
Strecke 5500, km 0,000 bis 0,083

19.6._GR_Empfangsgebaeude_und_Randbauten_E+3_Sortimentsmix